


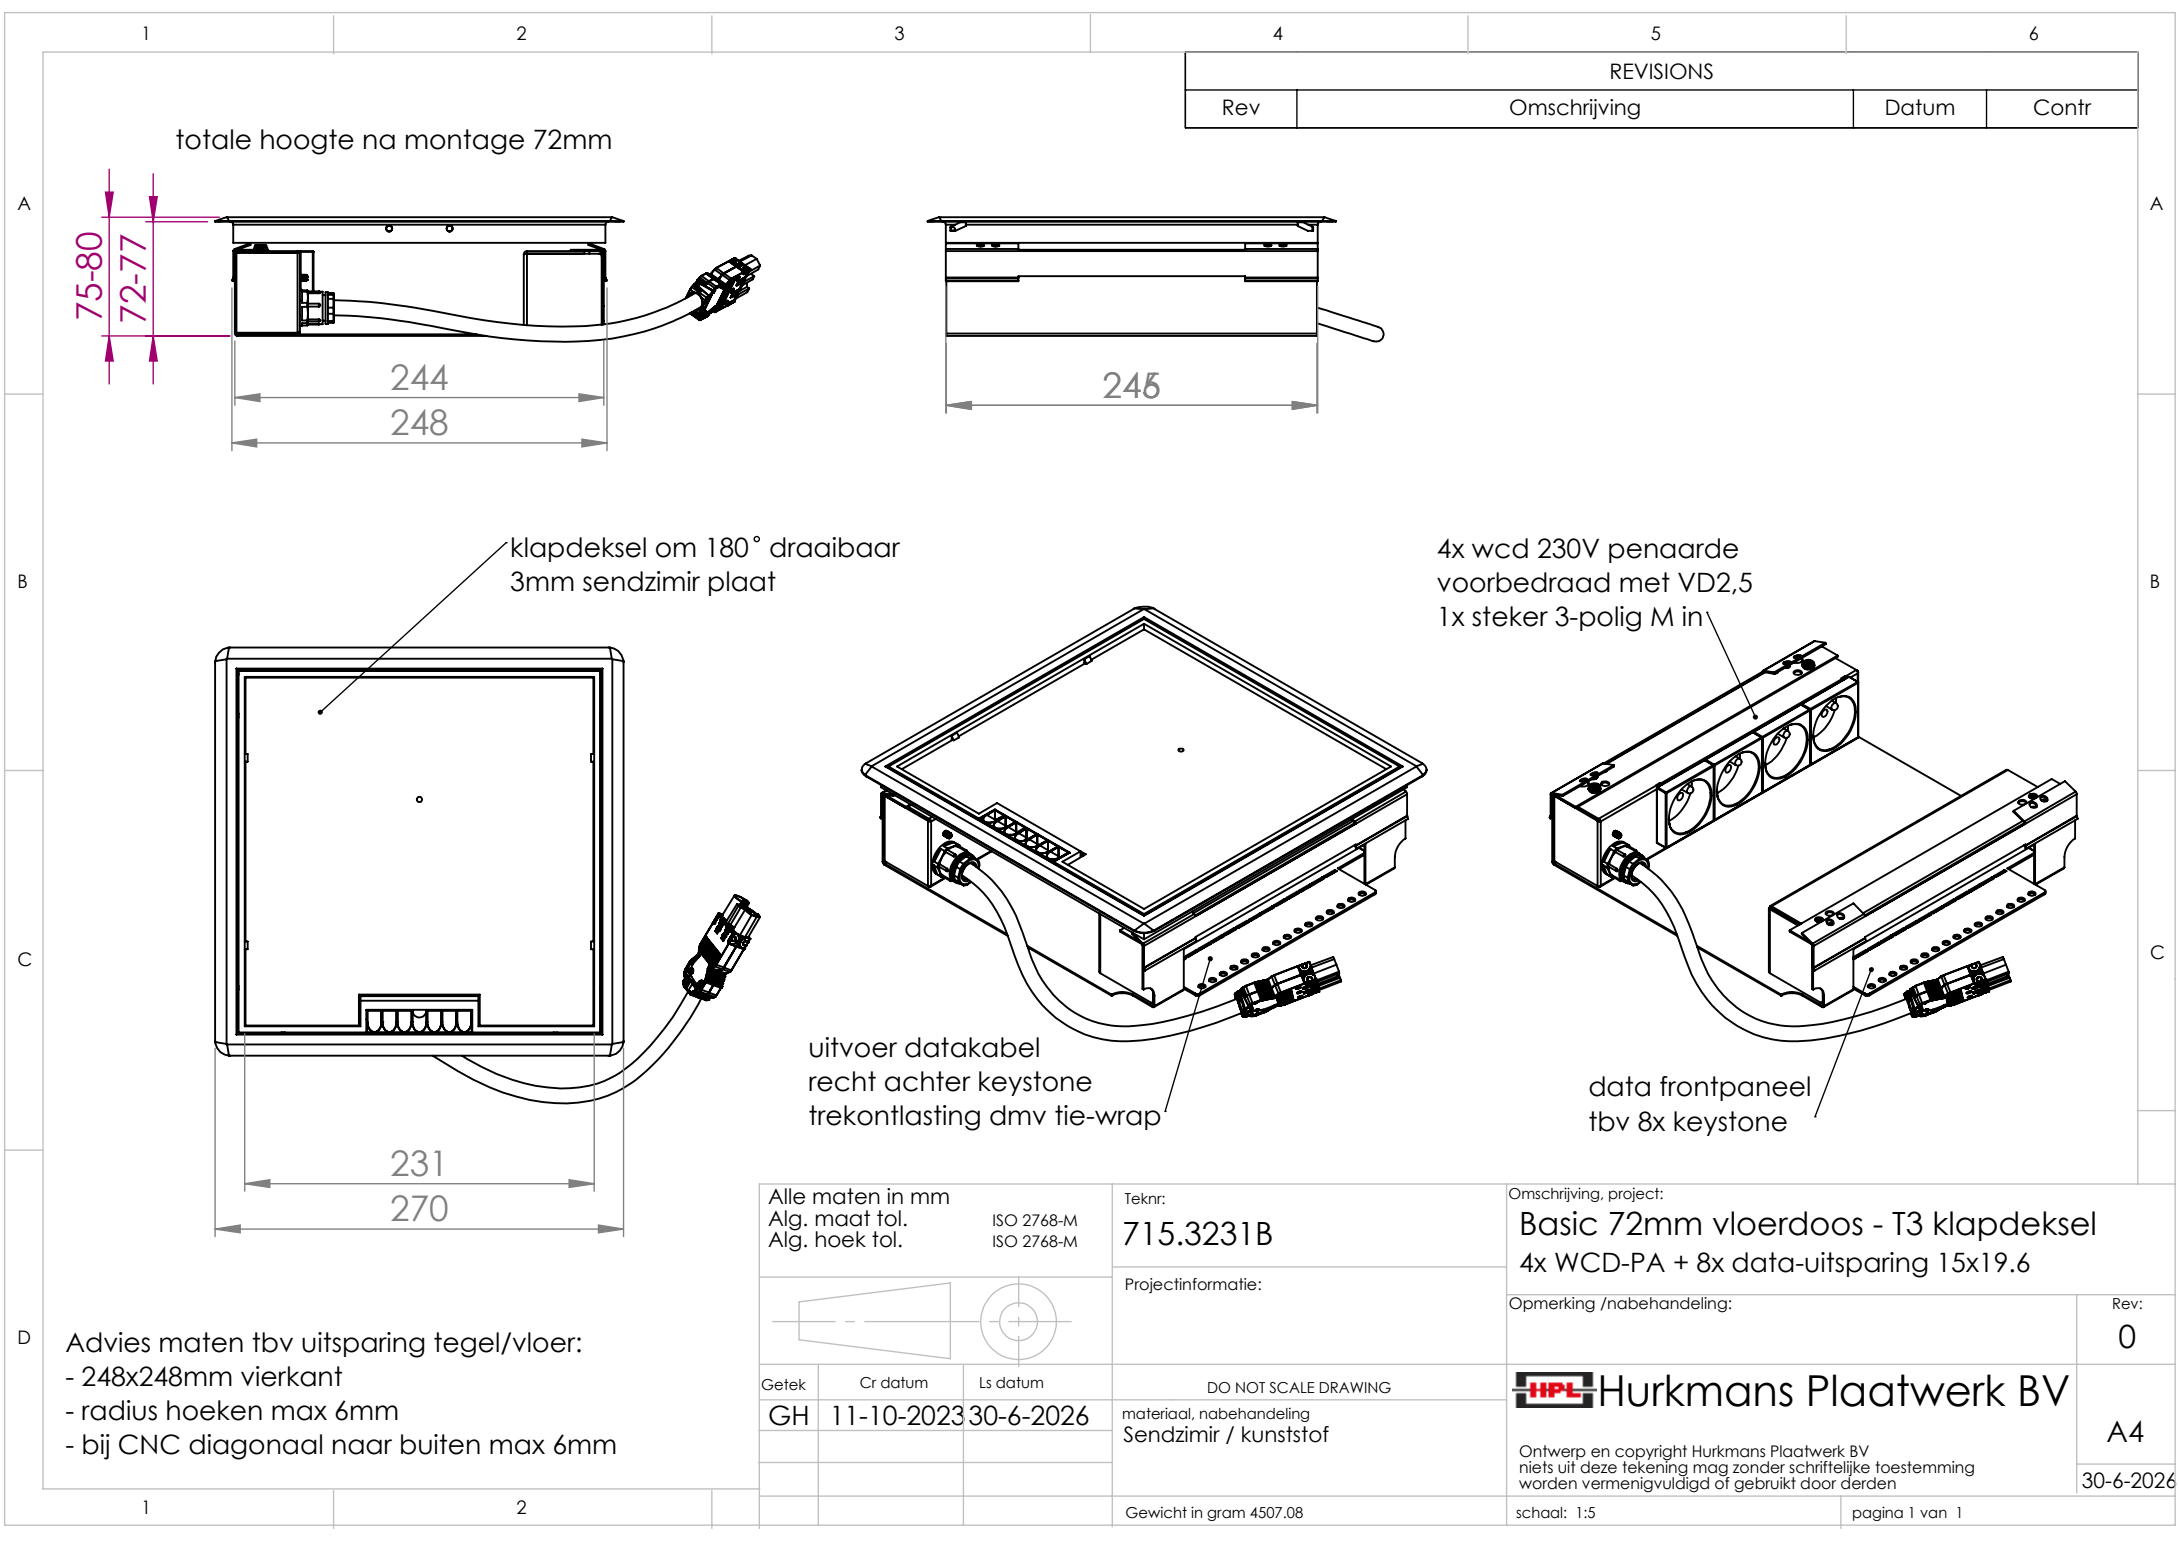


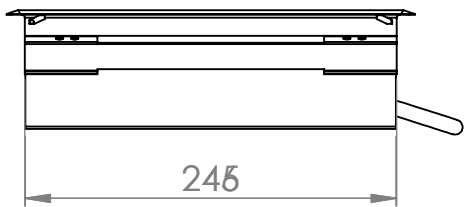


totale hoogte na montage 72mm

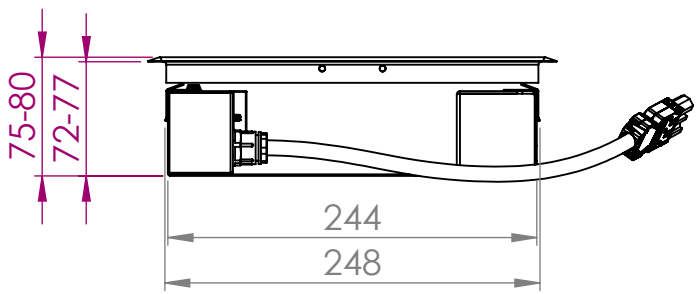


klapdeksel om 180° draaibaar
3mm sendzimir plaat

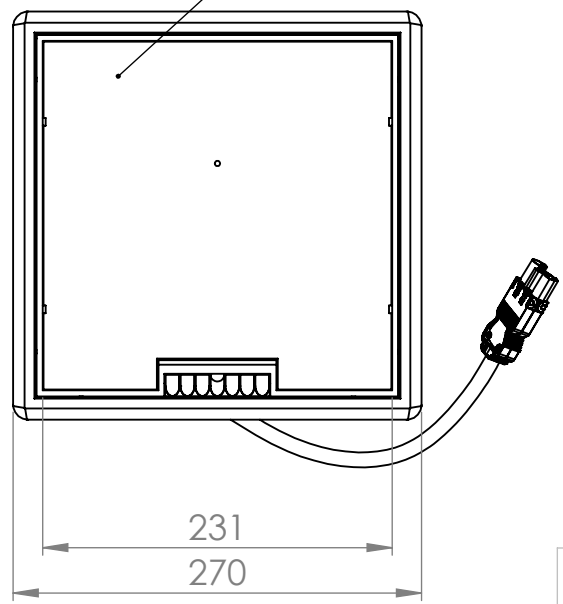

uitvoer datakabel
recht achter keystone
trekontlasting dmv tie-wrap

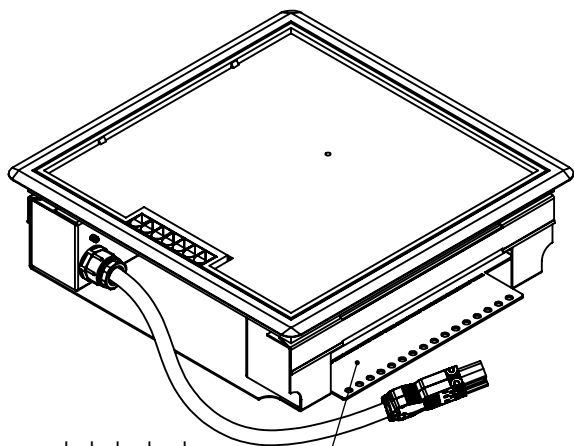

4x wcd 230V penaaarde
voorbedraad met VD2,5
1x steker 3-polig M in

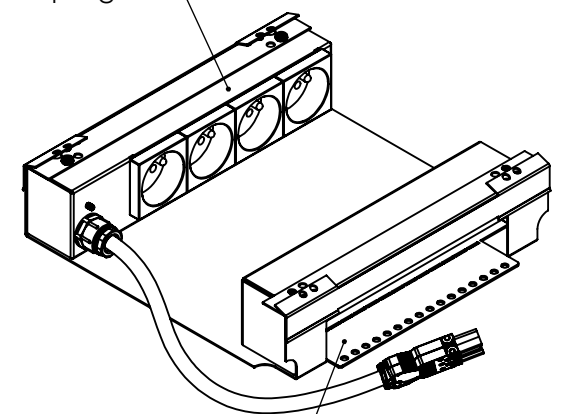

data frontpaneel
tbv 8x keystone

Alle maten in mm Alg. maat tol. Alg. hoek tol.			ISO 2768-M ISO 2768-M		Teknr: 715.3231B		Omschrijving, project: Basic 72mm vloerdoos - T3 klapdeksel 4x WCD-PA + 8x data-uitsparing 15x19.6	
					Projectinformatie:		Opmerking /nabehandeling:	
Getek			Cr datum		Ls datum		DO NOT SCALE DRAWING	
GH			11-10-2023		30-6-2026		materiaal, nabehandeling Sendzimir / kunststof	
							Gewicht in gram 4507.08	
							HPL Hurkmans Plaatwerk BV	
							Ontwerp en copyright Hurkmans Plaatwerk BV niets uit deze tekening mag zonder schriftelijke toestemming worden vernenigvuldigd of gebruikt door derden	
							schaal: 1:5	
							pagina 1 van 1	

Advies maten tbv uitsparing tegel/vloer:
- 248x248mm vierkant
- radius hoeken max 6mm
- bij CNC diagonaal naar buiten max 6mm