


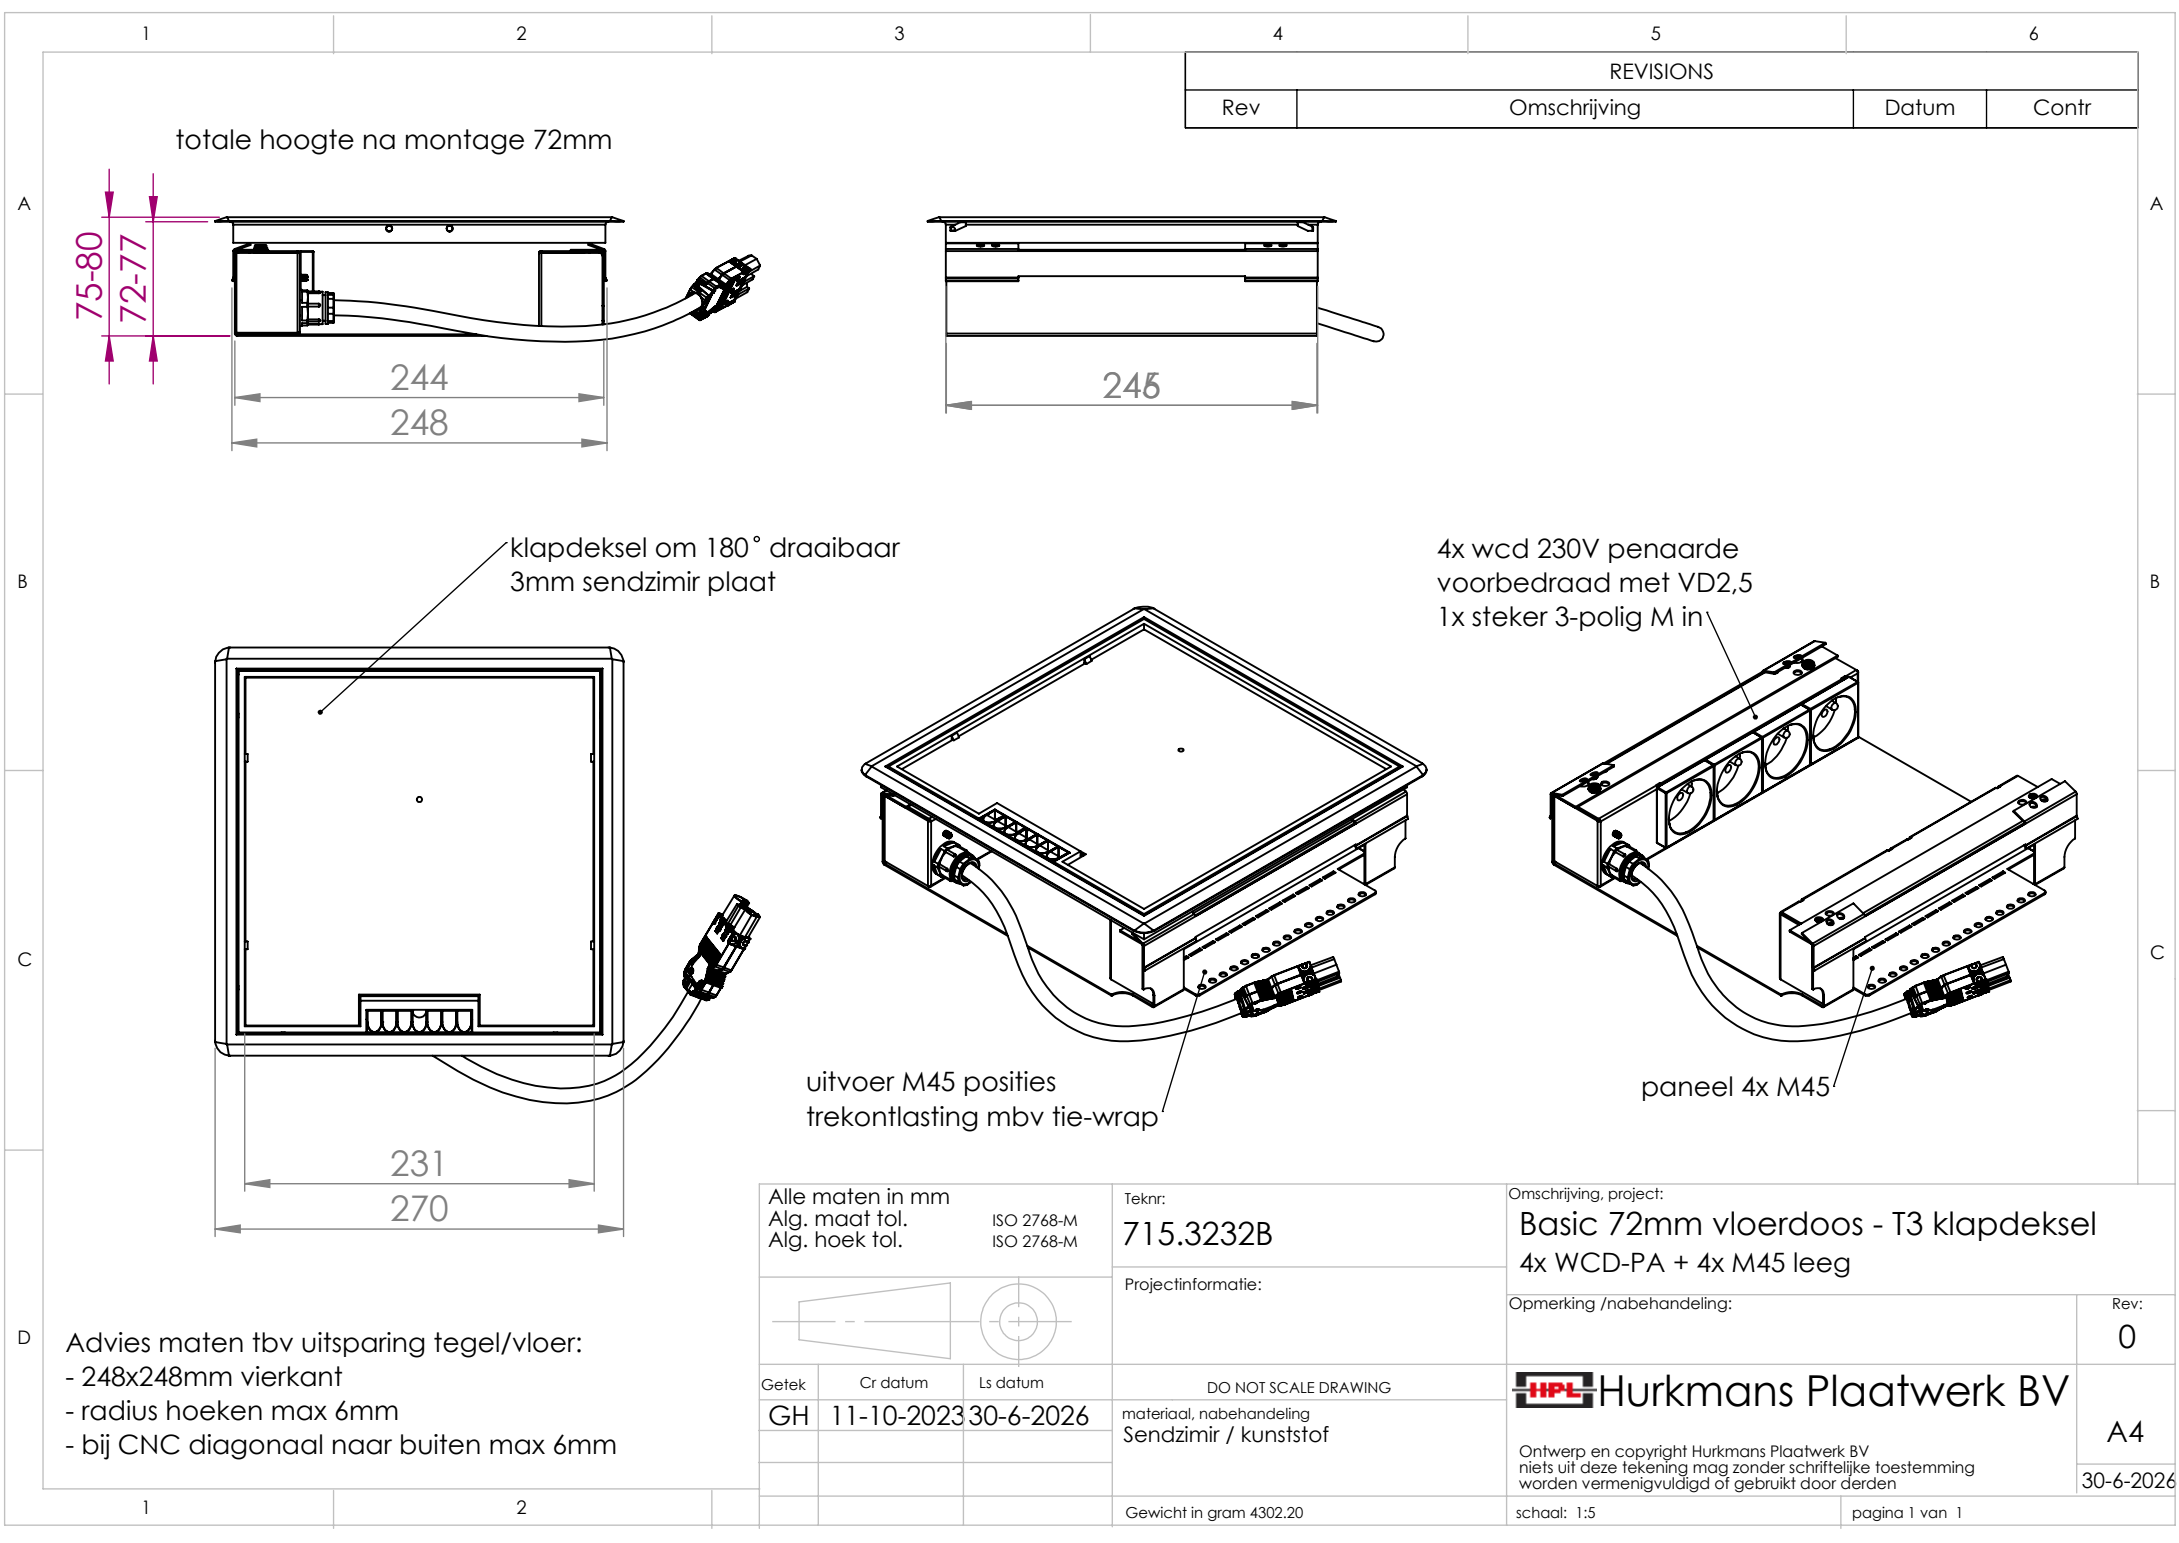


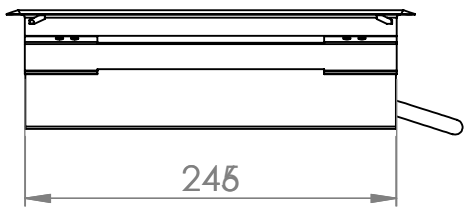


totale hoogte na montage 72mm

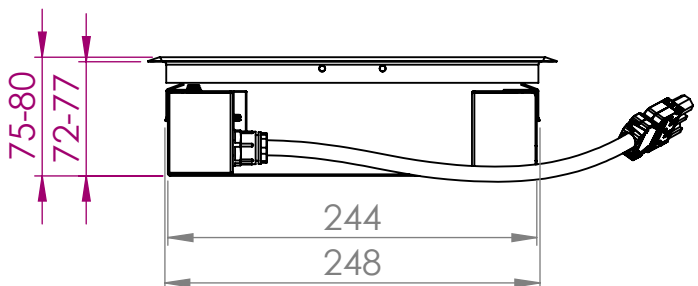

klapdeksel om 180° draaibaar
3mm sendzimir plaat

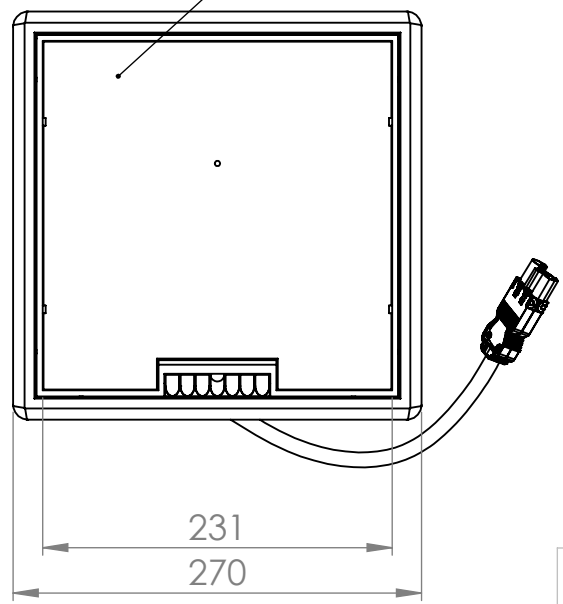

4x wcd 230V penaaarde
voorbedraad met VD2,5
1x steker 3-polig M in

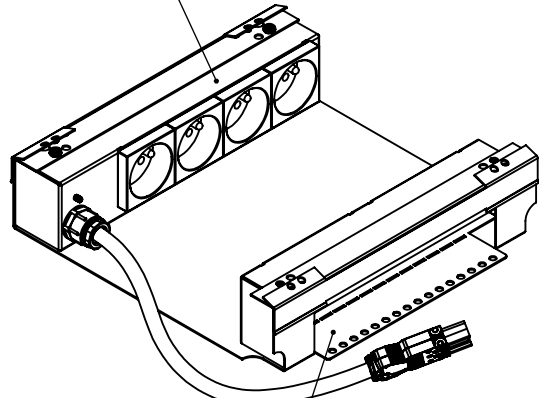

paneel 4x M45

uitvoer M45 posities
trekontlasting mbv tie-wrap

Alle maten in mm Alg. maat tol. Alg. hoek tol.			ISO 2768-M ISO 2768-M		Teknr: 715.3232B		Omschrijving, project: Basic 72mm vloerdoos - T3 klapdeksel 4x WCD-PA + 4x M45 leeg				
					Projectinformatie:			Opmerking /nabehandeling:			Rev: 0
Getek	Cr datum		Ls datum		DO NOT SCALE DRAWING			 Hurkmans Plaatwerk BV			A4 30-6-2026
GH	11-10-2023		30-6-2026		materiaal, nabehandeling Sendzimir / kunststof			Ontwerp en copyright Hurkmans Plaatwerk BV niets uit deze tekening mag zonder schriftelijke toestemming worden vermenigvuldigd of gebruikt door derden			
					Gewicht in gram 4302.20			schaal: 1:5			
								pagina 1 van 1			

Advies maten tbv uitsparing tegel/vloer:
- 248x248mm vierkant
- radius hoeken max 6mm
- bij CNC diagonaal naar buiten max 6mm